



ΕΦΗΜΕΡΙΣ ΤΗΣ ΚΥΒΕΡΝΗΣΕΩΣ

ΤΗΣ ΕΛΛΗΝΙΚΗΣ ΔΗΜΟΚΡΑΤΙΑΣ

ΤΕΥΧΟΣ ΤΕΤΑΡΤΟ **Αρ. Φύλλου 141**

18 Φεβρουαρίου 2004

ΠΕΡΙΕΧΟΜΕΝΑ

ΑΠΟΦΑΣΕΙΣ

ΑΠΟΦΑΣΕΙΣ

Αριθ. 1001 (1)

Τροποποίηση στο ΟΤ 493 της πολεοδομικής ενότητας επέκτασης αναθεώρησης «Περιβόλια - Δορυφόρος» σχεδίου πόλης Δήμου Λευκάδας, για τον καθορισμό χώρου ανέγερσης κτιρίου εκπαίδευσης.

Ο ΓΕΝΙΚΟΣ ΓΡΑΜΜΑΤΕΑΣ ΠΕΡΙΦΕΡΕΙΑΣ
ΙΟΝΙΩΝ ΝΗΣΙΩΝ

Έχοντας υπόψη:


1. Τις διατάξεις του Ν. 1622/86 ΦΕΚ 92Α' «περί τοπικής αυτοδιοίκησης - περιφερειακής ανάπτυξης κλπ.».
2. Τις διατάξεις του Ν. 2503/97 ΦΕΚ 107Α' «περί διοίκησης, οργάνωσης κλπ της περιφέρειας κλπ.».
3. Τις διατάξεις του Ν. Δ/τος 17.7/16.8.23 ΦΕΚ 228Α περί σχεδίων πόλεων κλπ και ειδικότερα τα άρθρα 2,3,9,29 και 70 αυτού, όπως αυτά συμπληρώθηκαν και τροποποιήθηκαν μεταγενέστερα.
4. Τις διατάξεις του Ν. 1337/83 ΦΕΚ 33Α783 περί οικιστικής ανάπτυξης κλπ.
5. Τις διατάξεις του Ν. 2831/00 «περί τροποποίησης του Γεν. Οικοδομ. Κανονισμού κλπ.» και ειδικότερα το άρθρο 29 αυτού όπως τροποποιήθηκε με το άρθρο 10 του Ν.3044/02.
6. Τις διατάξεις του Π.Δ/τος 51/6.3.87 ΦΕΚ 26Α «περί καθορισμού των περιφερειών της χώρας κλπ.».
7. Την 44315/2372/89 ΦΕΚ 405Δ απόφαση Υπουργού ΠΕΧΏΔΕ «Έγκριση Γενικού Πολεοδομικού Σχεδίου Δήμου Λευκάδας».
8. Το Π.Δ. της 23.12.91 ΦΕΚ 95Δ΄/5.2.92 αναθεώρησης του εγκεκριμένου ρυμοτομικού σχεδίου περιοχής του Δ. Λευκάδας Ν. Λευκάδας.
9. Την 2482/18.2.2003 απόφαση βοηθού Νομάρχη Λευκάδας με την οποία κυρώθηκε η 12/2003 πράξη εφαρμογής
10. Την 194/2003 απόφαση Δημοτικού Συμβουλίου Λευκάδας.
11. Την 12487/18.12.2003 βεβαίωση Δημάρχου Λευκάδας για την μη υποβολή ενστάσεων.
12. Την 1/4ο/22.1.2004 θετική γνωμοδότηση του Περιφερειακού ΣΧΟΠ.
13. Το γεγονός ότι με την παρούσα απόφαση δεν προκαλείται οικονομική επιβάρυνση για το Δημόσιο, αποφασίζουμε:

Τροποποιούμε το Ο.Τ. 493 που περιλαμβάνεται στην Πολεοδομική Ενότητα αναθεώρησης επέκτασης «Περιβόλια - Δορυφόρος» σχεδίου πόλης Δήμου Λευκάδας και καθορίζουμε το αδιάθετο οικόπεδο 36Ν ως χώρο εκπαίδευσης για την ανέγερση του Μουσικού Σχολείου Λευκάδας.

Η ισχύς της παρούσας απόφασης αρχίζει από την δημοσίευσή της στην Εφημερίδα της Κυβερνήσεως.

Κέρκυρα, 28 Ιανουαρίου 2004

Ο Γενικός Γραμματέας Περιφέρειας
ΝΙΚΟΛΑΟΣ ΤΑΜΠΑΚΙΔΗΣ

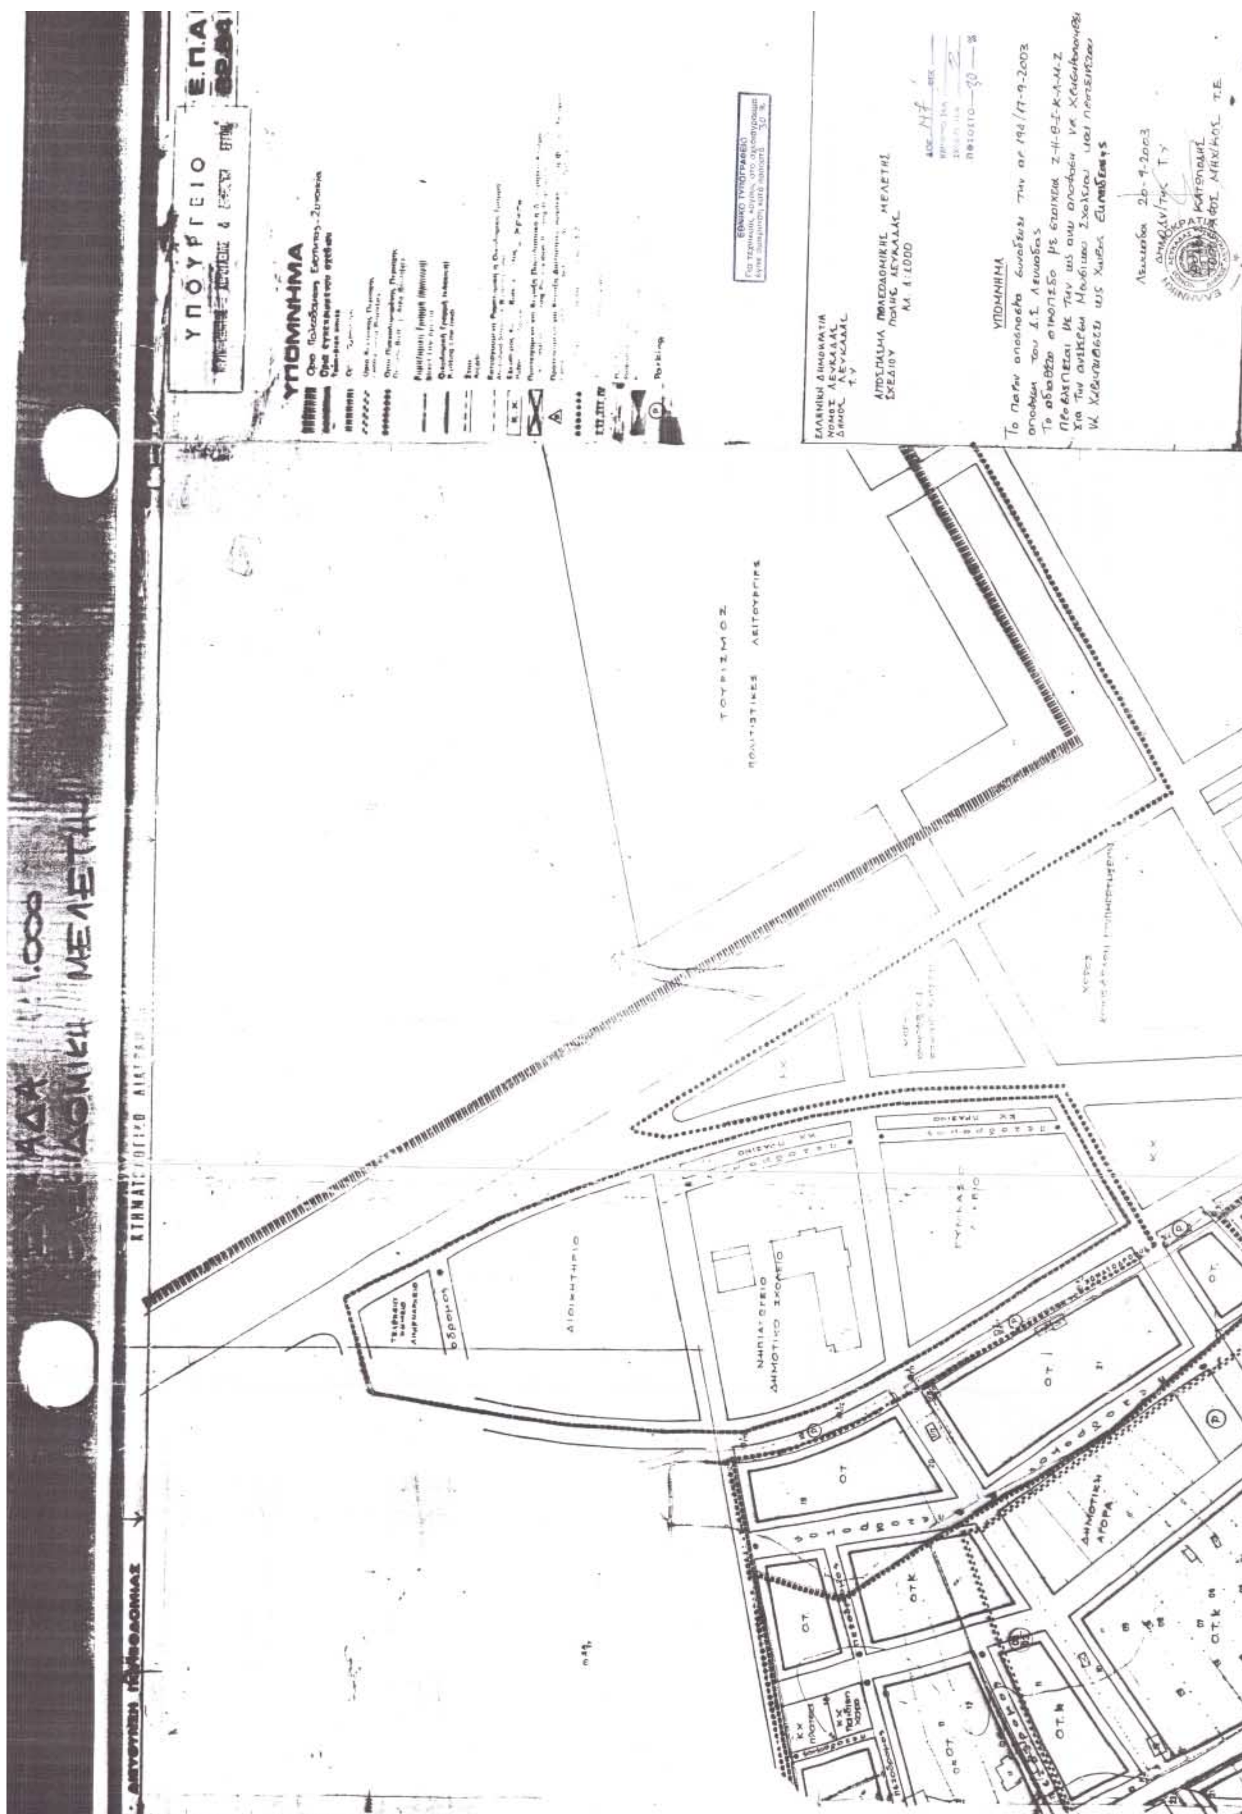
ΥΠΟΥΡΓΕΙΟ
ΥΠΟΜΝΗΜΑ
ΤΟΥΡΙΣΜΟΣ
ΠΟΛΙΤΙΣΤΙΚΕΣ ΛΕΙΤΟΥΡΓΙΕΣ
ΔΙΟΙΚΗΤΗΡΙΟ
ΝΗΠΙΑΓΩΓΕΙΟ
ΔΗΜΟΤΙΚΟ ΣΧΟΛΕΙΟ
ΔΗΜΟΤΙΚΗ ΑΓΟΡΑ
Parking


ΠΟΛΕΟΔΟΜΙΚΗ ΜΕΛΕΤΗ - ΑΝΑΘΕΩΡΗΣΗ ΕΠΕΚΤΑΣΗ
ΠΟΛΕΟΔΟΜΙΚΗ ΟΡΓΑΝΩΣΗ ΛΕΙΤΟΥΡΓΙΕΣ
Π.2.1.
ΡΥΜΟΤΟΜΙΚΟ ΣΧΕΔΙΟ
1:1000
Β' ΦΑΣΗ
ΛΕΥΚΑΔΑ
ΑΘΛΗΤΙΣΜΟΣ
ΕΓΚΑΤΑΣΤΑΣΕΙΣ ΜΑΖΙΚΩΝ ΜΕΤΑΦΟΡΩΝ (Κ.Τ.Ε.Λ)
ΠΥΡΟΣΒΕΣΤΙΚΗ
ΕΚΤΟΣ ΣΧΕΔΙΟΥ
ΔΗΜΟΤΙΚΗ ΑΓΟΡΑ

Αριθ. 4848 πε (2)

Κήρυξη ως αναδασωτέου δάσους πεύκης, συνολικού εμβαδού 104,300 στρ. στη δασική θέση «Βασιλικά - Παναγίτσα - Κλειούαρι» Δήμου Σαλαμίνας της Νομαρχίας Πειραιά.

Ο ΓΕΝΙΚΟΣ ΓΡΑΜΜΑΤΕΑΣ ΠΕΡΙΦΕΡΕΙΑΣ ΑΤΤΙΚΗΣ

Έχοντας υπόψη:

1. Τις διατάξεις:

α) των άρθρων 24 παρ. 1 και 117 παρ. 3 του Συντάγματος της Χώρας

β) των άρθρων 200, 201, 203, 204 και 205 του Ν.Δ. 86/1969 (ΦΕΚ 7 τ.Α/18.1.1969) «περί Δασικού Κώδικα» ,

γ) των άρθρων 37, 38, 39, 40, 41, 42, 43, 44 και 79 του Ν. 998/79 (ΦΕΚ 289 τ. Α΄/29.12.1979) «περί προστασίας των δασών και των δασικών εν γένει εκτάσεων της Χώρας», καθώς και του άρθρου 70 παρ.3, όπως συμπληρώθηκε με το άρθρο 12 παρ.2 του Ν.2040/92 (ΦΕΚ 70 τ.Α/23.4.92) «περί ρύθμισης θεμάτων Υπουργείου Γεωργίας κ.λ.π.»,

δ) του Ν. 3200/1955 «περί διοικητικής αποκεντρώσεως» σε συνδυασμό με τις διατάξεις του Ν.Δ. 532/1970 (ΦΕΚ 103 Τ.Α΄/1970) «περί συμπληρώσεως των διατάξεων διοικητικής αποκεντρώσεως» σε συνδυασμό με τις διατάξεις του Β.Δ. 709/5.11.1970 (ΦΕΚ 235 Τ.Α/1970) «περί καθορισμού των διατηρουμένων αρμοδιοτήτων κ.λ.π.»,

ε) των άρθρων 4 παρ.6 και 6 παρ.7 του Ν. 2240/94 (ΦΕΚ 153 Τ.Α΄/1994) και των άρθρων 14 παρ. 1, 2 και 15 του Ν. 2399/96 (Φ ΕΚ 90 τ. Α΄/1996),

στ) του άρθρου 7 του Ν. 2503/97 (ΦΕΚ 107 Τ.Α΄/30.5.97) «περί Διοίκησης, οργάνωσης, στελέχωσης της Περιφέρειας κ.λ. π.»,

ζ) των άρθρων 1 παρ. 2, 2 παρ.7 και 3 παρ. 4 του Ν. 2647/98 (ΦΕΚ 237 τ.Α/22.10.98) «περί μεταβίβασης αρμοδιοτήτων στις Περιφέρειες».

2. Τις εξής διαταγές του Υπουργείου Γεωργίας:

α) 160417/1180/9.7.80,

β) 182447/3049/24.9.80,

γ) 141823/24.2.83,

δ) 80300/4928/5.8.91.

3. Την 86/7.9.1997 απόφασή μας «περί μεταβίβασης στους Δ/ντές Δασών της Περιφέρειας ,της εξουσίας να υπογράφουν με εντολή μας κ.λ.π.».

4. Την 10202/4.11.2003 πρόταση του αρμοδίου Δασαρχείου Πειραιά σχετικά με την κήρυξη ως αναδασωτέου του κατωτέρω δάσους πεύκης, συνολικού εμβαδού 104,300 στρ. που καταστράφηκε από πυρκαγιά την 6.8.2003 στη δασική θέση «Βασιλικά - Παναγίτσα - Κλειούαρι» Δήμου Σαλαμίνας.

5. Την εκ του Συντάγματος υποχρέωση για την επανεγκατάσταση της δασικής βλάστησης που καταστράφηκε από πυρκαγιά και η οποία θα αποκατασταθεί με φυσική αναγέννηση ή με πρόγραμμα τεχνητής αναδάσωσης, σύμφωνα με τις εκάστοτε ισχύουσες διατάξεις.

6. Την 501/18.7.2002 απόφαση Γ.Γ.Π.Α., σύμφωνα με την οποία κηρύχθηκε αναδασωτέα ευρύτερη έκταση, τμήμα της οποίας συνολικού εμβαδού 45,900 στρ. καταστράφηκε από την πυρκαγιά της 6.8.2003, αποφασίζουμε:

Κηρύσσουμε ως αναδασωτέο, με σκοπό την προστασία για την επανεγκατάσταση της δασικής βλάστησης, που καταστράφηκε από πυρκαγιά, δάσος πεύκης, συνολικού εμβαδού εκατόν τεσσάρων στρεμμάτων και τριακοσίων χιλιοστών του στρέμματος (104,300 στρ.).

Η έκταση αυτή, που βρίσκεται στην θέση «Βασιλικά - Παναγίτσα - Κλειούαρι» του Δήμου Σαλαμίνας του Νομού Πειραιά καλυπτόταν από δασική βλάστηση των ειδών: πεύκης, σχίνου, αγριελιάς και ασπαλάθου.

Στο από 4.11.2003 διάγραμμα με κλίμακα 1:2500 το οποίο αποτελεί αναπόσπαστο μέρος της απόφασης αυτής, η εν λόγω έκταση φαίνεται με τα στοιχεία κατά τμήμα (1): Α, Β, Γ, ... Ι, Κ, Λ, Α εμβαδού 33,100 στρ. και κατά τμήμα (2): Α1, Α2, Α3,... Α13, Α14, Α1 εμβαδού 71,200 στρ. και με όρια:

ΤΜΗΜΑ (1)

Ανατολικά: δασική αναδασωτέα έκταση (η υπ’ αριθ. 501/02 απόφαση Γ.Γ.Π.Α.).

Δυτικά: δασική αναδασωτέα έκταση (η 501/02 απόφαση Γ.Γ.Π.Α.) και δασική έκταση.

Βόρεια: δασική αναδασωτέα έκταση (η 501/02 απόφαση Γ.Γ.Π.Α.).

Νότια: δασική έκταση.

ΤΜΗΜΑ (2)

Ανατολικά: δασική αναδασωτέα έκταση (η 501/02 απόφαση Γ.Γ.Π.Α.).

Δυτικά: δασική έκταση.

Βόρεια: δασική αναδασωτέα έκταση (η 501/02 απόφαση Γ.Γ.Π.Α.) και δασική έκταση.

Νότια: δασική έκταση.

Η απόφαση αυτή να δημοσιευθεί στην Εφημερίδα της Κυβερνήσεως.

Πειραιάς, 16 Ιανουαρίου 2004

Ο Γενικός Γραμματέας Περιφέρειας
(Τ.Υ.Σ.)
ΜΙΧΑΛΗΣ ΚΥΡΙΑΚΙΔΗΣ

ΤΟΠΟΓΡΑΦΙΚΟ ΔΙΑΓΡΑΜΜΑ


Δασικής έκτασης που καταστράφηκε από πυρκαγιά την 6-8-2003.
Στη θέση ΒΑΣΙΛΙΚΑ - ΠΑΝΑΓΙΤΣΑ - ΚΛΕΙΟΥΡΙ περιφέρειας Δήμου Σαλαμίνας
Εμβαδού = Τμήμα 1 = 33,1 στρέμματα. Τμήμα 2 = 71,2 στρέμματα

ΚΛΙΜΑΚΑ 1:2500

Τμήμα (1) Εμβ = 33,1 στρέμ.

Τμήμα (2) Εμβ = 71,2 στρέμματα

ΑΠΟΣΠΑΣΜΑ ΧΑΡΤΟΥ Γ.Υ.Σ. 1:5000
Αριθ. Πινακίδας ...6452-2...
στο οποίο φαίνεται η θέση της αναδασωτέας έκτασης

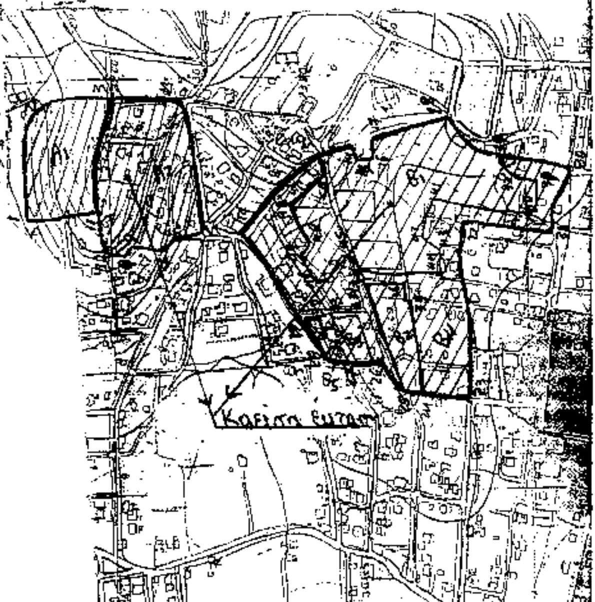


ΥΠΟΜΝΗΜΑ

Α/ Τμήμα (1) καμένη έκταση
Α.Β.Γ. ....Ι.Κ.Λ.Μ.Α. = Εμβ = 33,1 στρέμματα.
Β/ Τμήμα (2) καμένη έκταση
Α1.Α2.Α3. ....Α15.Α48.Α1 = Εμβ = 71,2 στρέμματα.

Α1: Εμβ: 12 στρ.
Α2: Εμβ: 21,1 στρ.
Β1: Εμβ: 33,9 στρ.
Β2: Εμβ: 5,2 στρ.
Β3: Εμβ: 3,1 στρ.
Β4: Εμβ: 28,67 στρ.
Β5: Εμβ: 0,33 στρ.

ΕΘΝΙΚΟ ΤΥΠΟΓΡΑΦΕΙΟ
Για τεχνικούς λόγους στο σχεδιάγραμμα έγινε συμπίεση κατά ποσοστό ...%

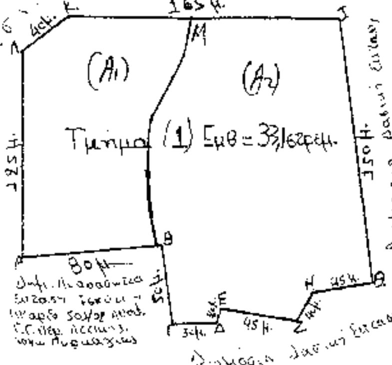

ΘΕΩΡΗΘΗΚΕ


Πειραιάς 11/1/2004
Ο ΔΙΕΥΘΥΝΤΗΣ ΔΑΣΩΝ

Πειραιάς 9/1/2003
Ο ΔΑΣΑΡΧΗΣ

Απόστολος Ανδρ.
Δασολόγος

Σαλαμίνα 16-10-2003
Η Συντάξασα

ΜΑΡΙΑ ΑΛΕΒΙΖΟΥ
ΔΑΣΟΠΟΝΟΣ

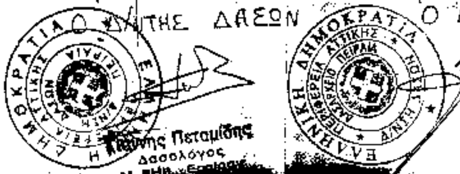

Αριθ. 4557 πε (3)

Κήρυξη ως αναδασωτέου δάσους πεύκης, εμβαδού 113 στρ. στη δασική θέση «Προφήτης Ηλίας - Βασιλικά» Δήμου Σαλαμίνας της Νομαρχίας Πειραιά.

Ο ΓΕΝΙΚΟΣ ΓΡΑΜΜΑΤΕΑΣ ΠΕΡΙΦΕΡΕΙΑΣ ΑΤΤΙΚΗΣ

Έχοντας υπόψη:

1. Τις διατάξεις:

α) των άρθρων 24 παρ. 1 και 117 παρ. 3 του Συντάγματος της Χώρας,

β) των άρθρων 200, 201, 203, 204 και 205 του Ν.Δ. 86/1969 (ΦΕΚ 7 τ.Α/18.1.1969) «περί Δασικού Κώδικα»,

γ) των άρθρων 37, 38, 39, 40, 41, 42, 43, 44 και 79 του Ν. 998/79 (ΦΕΚ 289 τ. Α΄/29.12.1979) «περί προστασίας των δασών και των δασικών εν γένει εκτάσεων της Χώρας», καθώς και του άρθρου 70 παρ.3 , όπως συμπληρώθηκε με το άρθρο 12 παρ. 2 του Ν. 2040/92 (ΦΕΚ 70 τ.Α/23.4.92) «περί ρύθμισης θεμάτων Υπουργείου Γεωργίας κ.λ. π.»,

δ) του Ν. 3200/1955 «περί διοικητικής αποκεντρώσεως», σε συνδυασμό με τις διατάξεις του Ν. Δ. 532/1970 (ΦΕΚ 103 τ.Α΄/1970) «περί συμπληρώσεως των διατάξεων διοικητικής αποκεντρώσεως» σε συνδυασμό με τις διατάξεις του Β.Δ. 709/5.11.1970 (ΦΕΚ 235 Τ.Α/1970) «περί καθορισμού των διατηρουμένων αρμοδιοτήτων κ.λ.π.»,

ε) των άρθρων 4 παρ. 6 και 6 παρ. 7 του Ν. 2240/94 (ΦΕΚ 153 Τ.Α 71994) και των άρθρων 14 παρ. 1,2 και 15 του Ν. 2399/96 (ΦΕΚ 90 τ. Α΄/1996),

στ) του άρθρου 7 του Ν. 2503/97 (ΦΕΚ 107 Τ.Α΄/30.5.97) «περί Διοίκησης, οργάνωσης, στελέχωσης της Περιφέρειας κ.λ.π.»,

ζ) των άρθρων 1 παρ. 2,2 παρ.7 και 3 παρ. 4 του Ν. 2647/98 (ΦΕΚ 237 τ.Α/22.10.98) «περί μεταβίβασης αρμοδιοτήτων στις Περιφέρειες».

2. Τις εξής διαταγές του Υπουργείου Γεωργίας:

α) 160417/1180/9.7.80,

β) 182447/3049/24.9.80,

γ) 141823/24.2.83,

δ) 80300/4928/5.8.91.

3. Την 86/7.9.1997 απόφασή μας «περί μεταβίβασης στους Δ/ντές Δασών της Περιφέρειας , της εξουσίας να υπογράφουν με εντολή μας κ.λ.π.».

4. Την 10431/30.10.2003 πρόταση του αρμοδίου Δασαρχείου Πειραιά σχετικά με την κήρυξη ως αναδασωτέου του κατωτέρω δάσους πεύκης, εμβαδού 113 στρ. που καταστράφηκε από πυρκαγιά την 6.8.2003 στη δασική θέση «Προφήτης Ηλίας - Βασιλικά» Δήμου Σαλαμίνας.

5. Την εκ του Συντάγματος υποχρέωση για την επανεγκατάσταση της δασικής βλάστησης που καταστράφηκε από πυρκαγιά και η οποία θα αποκατασταθεί με φυσική αναγέννηση ή με πρόγραμμα τεχνητής αναδάσωσης, σύμφωνα με τις εκάστοτε ισχύουσες διατάξεις.

6. Την 501/18.7.2002 απόφαση Γ.Γ.Π.Α., σύμφωνα με την οποία κηρύχθηκε αναδασωτέα ευρύτερη έκταση, τμήμα της οποίας εμβαδού 104,560 στρ. καταστράφηκε από την πυρκαγιά της 6.8.2003, αποφασίζουμε:

Κηρύσσουμε ως αναδασωτέο, με σκοπό την προστασία για την επανεγκατάσταση της δασικής βλάστησης, που καταστράφηκε από πυρκαγιά, δάσος πεύκης, εμβαδού εκατόν δέκα τριών στρεμμάτων (113 στρ.).

Η έκταση αυτή, που βρίσκεται στην θέση «Προφήτης Ηλίας - Βασιλικά» του Δήμου Σαλαμίνας του Νομού Πειραιά καλυπτόταν από δασική βλάστηση των ειδών: πεύκης, σχίνου, αγριελιάς και ασπαλάθου.

Στο από 30.10.2003 διάγραμμα με κλίμακα 1:2500 το οποίο αποτελεί αναπόσπαστο μέρος της απόφασης αυτής, η εν λόγω έκταση φαίνεται με τα στοιχεία Α, Β, Γ, Δ,...Α8, Α9, Α και με όρια:

Ανατολικά: δασική αναδασωτέα έκταση (η 501/02 απόφαση Γ.Γ.Π.Α.).

Δυτικά: δασική αναδασωτέα έκταση (η 501/02 απόφαση Γ.Γ.Π.Α.).

Βόρεια: δασική αναδασωτέα έκταση (η 501/02 απόφαση Γ.Γ.Π.Α.).

Νότια: Αγροτική έκταση (ισχύει η 464/98 Πράξη Χαρακτηρισμού του Δασάρχη Πειραιά).

Η απόφαση αυτή να δημοσιευθεί στην Εφημερίδα της Κυβερνήσεως.

Πειραιάς, 16 Ιανουαρίου 2004


Ο Γενικός Γραμματέας Περιφέρειας
(Τ.Υ.Σ.)
ΜΙΧΑΛΗΣ ΚΥΡΙΑΚΙΔΗΣ

ΤΟΠΟΓΡΑΦΙΚΟ ΔΙΑΓΡΑΜΜΑ


Δασικής έκτασης που καταστράφηκε από πυρκαγιά την 6-8-2003

στη θέση ΑΓ. ΒΑΣΙΛΕΙΟΣ-ΠΡ. ΗΛΙΑΣ Περιφέρειας Δήμου Σαλαμίνας Εμβ.: 113 στρέμματα

ΚΛΙΜΑΚΑ 1:2500

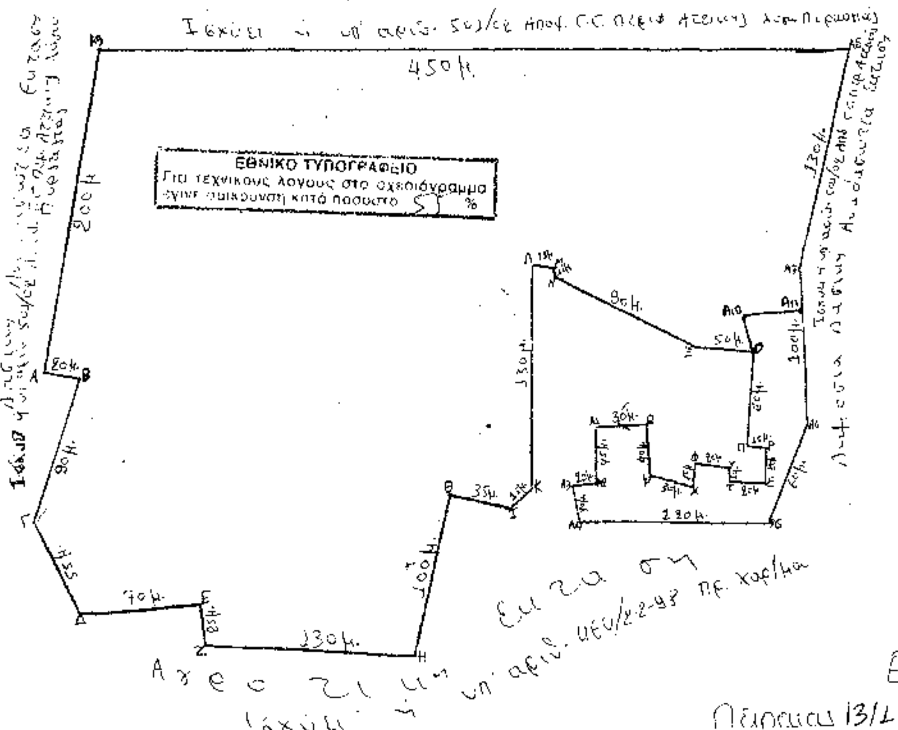

ΑΠΟΣΠΑΣΜΑ ΧΑΡΤΟΥ Γ.Υ.Σ. 1:5000
Αριθ. Πινακίδας: 6459-2
στο οποίο φαίνεται η θέση της αναδασωτέας έκτασης.

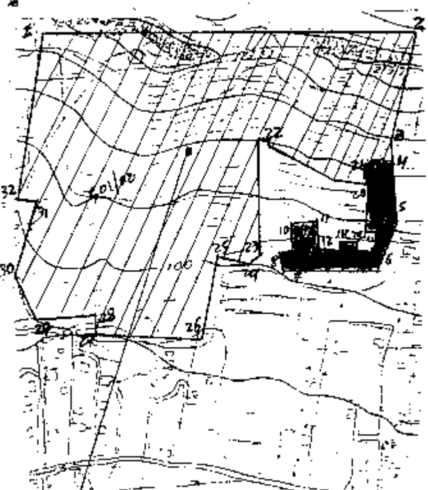


ΘΕΩΡΗΘΗΚΕ

Πειραιάς 13/1/2004
Ο Δ/ΝΤΗΣ ΔΑΣΩΝ



Ιωάννης Πετσαμίδης
Δασολόγος
M. PHIL. Ecology

Πειραιάς 30/10/2003
Ο Δασάρχης

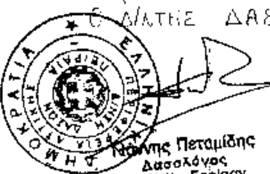

Απόστολος Ανδρ...
Δασολόγος

Σαλαμίνα 15-10-2003
Η Συντάξασα

ΜΑΡΙΑ ΑΛΕΞΙΟΥ
ΔΑΣΟΠΟΝΟΣ

Ανήκει αναπόσπαστα στην υπ' αριθμ. 4557 ΟΣ
Απόφαση του Γενικού Γραμματέα Περιφέρειας Αττικής
Αθήνα ...-1-2004
Ο
ΓΕΝΙΚΟΣ ΓΡΑΜ. ΠΕΡ. ΑΤΤΙΚΗΣ
Μιχ. ...

Αριθ. 5372 πε (4)

Κήρυξη ως αναδασωτέας δασικής έκτασης της Επιτροπής Εγχωρίου Περιουσίας Κυθήρων και Αντικυθήρων εμβαδού 4,355 στρ. στη δασική θέση «Γερμανικά» Δήμου Κυθήρων της Νομαρχίας Πειραιά.

Ο ΓΕΝΙΚΟΣ ΓΡΑΜΜΑΤΕΑΣ ΠΕΡΙΦΕΡΕΙΑΣ ΑΤΤΙΚΗΣ

Έχοντας υπόψη:

1. Τις διατάξεις:

α) των άρθρων 24 παρ. 1 και 117 παρ. 3 του Συντάγματος της Χώρας

β) των άρθρων 200, 201, 203, 204 και 205 του Ν.Δ. 86/1969 (ΦΕΚ 7 τ.Α/18.1.1969) «περί Δασικού Κώδικα»,

γ) των άρθρων 37, 38, 39, 40, 41, 42, 43, 44 και 79 του Ν. 998/79 (ΦΕΚ 289 τ. Α΄/29.12.1979) «περί προστασίας των δασών και των δασικών εν γένει εκτάσεων της Χώρας», καθώς και του άρθρου 70 παρ.3, όπως συμπληρώθηκε με το άρθρο 12 παρ.2 του Ν. 2040/92 (ΦΕΚ 70 τ.Α/23.4.92) «περί ρύθμισης θεμάτων Υπουργείου Γεωργίας κ.λ.π.»,

δ) του Ν. 3200/1955 «περί διοικητικής αποκεντρώσεως» σε συνδυασμό με τις διατάξεις του Ν.Δ. 532/1970 (ΦΕΚ 103 τ. Α΄/1970) «περί συμπληρώσεως των διατάξεων διοικητικής αποκεντρώσεως» σε συνδυασμό με τις διατάξεις του Β.Δ. 709/5.11.1970 (ΦΕΚ 235 τ.Α/1970) «περί καθορισμού των διατηρουμένων αρμοδιοτήτων κ. λ. π.»,

ε) των άρθρων 4 παρ. 6 και 6 παρ. 7 του Ν. 2240/94 (ΦΕΚ 153 τ.Α΄/1994) και των άρθρων 14 παρ. 1, 2 και 15 του Ν. 2399/96 (ΦΕΚ 90 τ.Α΄/1996),

στ) του άρθρου 7 του Ν. 2503/97 (ΦΕΚ 107 τ.Α΄/30.5.97) «περί Διοίκησης, οργάνωσης, στελέχωσης της Περιφέρειας κ.λ.π.»,

ζ) των άρθρων 1 παρ. 2,2 παρ.7 και 3 παρ. 4 του Ν. 2647/98 (ΦΕΚ 237 τ.Α/22.10.98) «περί μεταβίβασης αρμοδιοτήτων στις Περιφέρειες».

2. Τις εξής διαταγές του Υπουργείου Γεωργίας:

α) 160417/1180/9.7.80,

β) 182447/3049/24.9.80,

γ) 141823/24-2-83,

δ) 80300/4928/5.8.91.

3. Την 86/7.9.1997 απόφασή μας «περί μεταβίβασης στους Δ/ντές Δασών της Περιφέρειας, της εξουσίας να υπογράφουν με εντολή μας κ.λ.π.».

4. Την 11954/9.12.2003 πρόταση του αρμοδίου Δασαρχείου Πειραιά σχετικά με την κήρυξη ως αναδασωτέας της κατωτέρω δασικής έκτασης της Επιτροπής Εγχωρίου Περιουσίας Κυθήρων και Αντικυθήρων εμβαδού 4,355 στρ. στη δασική θέση «Γερμανικά» Δήμου Κυθήρων που καταστράφηκε από πυρκαγιά την 11.1.2003.

5. Την εκ του Συντάγματος υποχρέωση για την επανεγκατάσταση της δασικής βλάστησης που καταστράφηκε από πυρκαγιά την 11.1.2003 και η οποία θα αποκατασταθεί με φυσική αναγέννηση ή με πρόγραμμα τεχνητής αναδάσωσης, σύμφωνα με τις εκάστοτε ισχύουσες διατάξεις, αποφασίζουμε:

Κηρύσσουμε ως αναδασωτέα, με σκοπό την προστασία για την επανεγκατάσταση της δασικής βλάστησης, που καταστράφηκε από πυρκαγιά την 11.1.2003, δασική έκταση της Επιτροπής Εγχωρίου Περιουσίας Κυθήρων και Αντικυθήρων εμβαδού 4,355 στρ. (τεσσάρων στρεμμάτων και τριακοσίων πενήντα πέντε χιλιοστών του στρέμματος) στη δασική θέση «Γερμανικά» Δήμου Κυθήρων του Νομού Πειραιά.

Η έκταση αυτή, που βρίσκεται στην δασική θέση «Γερμανικά» Δήμου Κυθήρων του Νομού Πειραιά καλυπτόταν από σχίνα, ασπάλαθους, πουρνάρια, κέδρα και φρύγανα σε ποσοστό άνω του 30%.

Στο από 1.4.2003 διάγραμμα με κλίμακα 1:2000, το οποίο αποτελεί αναπόσπαστο μέρος της απόφασης αυτής, η εν λόγω έκταση φαίνεται με τα στοιχεία Α, Β, Γ, γ, β, α, Ε, Ζ, Α και με όρια:

Ανατολικά: δασικές και αγροτικές εκτάσεις.

Δυτικά: Αγροτικό δρόμο και δασικές εκτάσεις.

Βόρεια: Δασικές εκτάσεις.

Νότια: Αγροτικές εκτάσεις.

Η απόφαση αυτή να δημοσιευθεί στην Εφημερίδα της Κυβερνήσεως.


Πειραιάς, 16 Ιανουαρίου 2004

Ο Γενικός Γραμματέας Περιφέρειας
(Τ.Υ.Σ.)
ΜΙΧΑΛΗΣ ΚΥΡΙΑΚΙΔΗΣ

ΤΟΠΟΓΡΑΦΙΚΟ ΔΙΑΓΡΑΜΜΑ


Δασικής έκτασης που ...κατεστράφηκε από πυρκαγιά στη θέση Γερμανικη Χώρα την 11-7-2003...
από τον .... Περιφερείας: Δήμου Μ...
και κηρύσσεται αναδασωτέα. Εμβαδού ...4,355 στρέμ...

ΚΛΙΜΑΚΑ 1: 2000

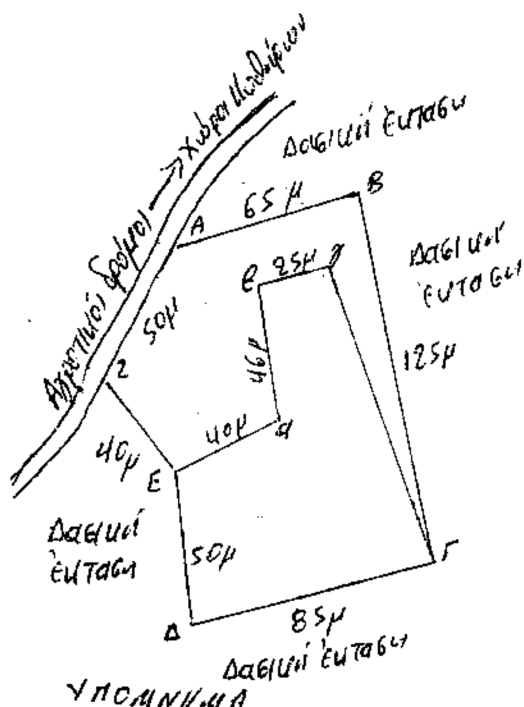

ΥΠΟΜΝΗΜΑ

ΑΠΟΣΠΑΣΜΑ ΧΑΡΤΟΥ Γ.Υ.Σ. 1:500
Αριθ. Πινακίσας: 833716
στο οποίο φαίνεται η θέση της αναδασωτέας έκτασης.

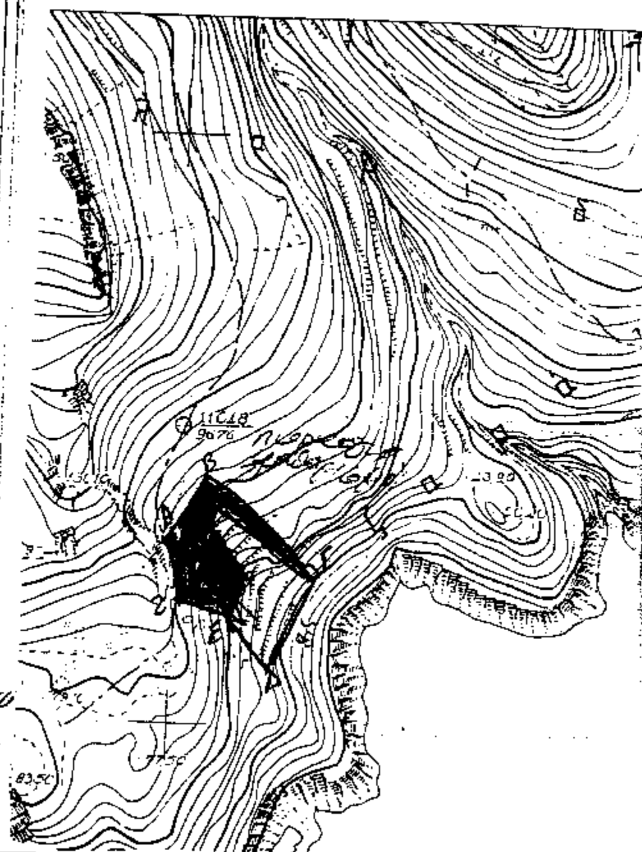

Απόφαση του Γενικού Γραμματέα Περιφέρειας Αττικής

Αθήνα 16-11-2004

ΓΕΝΙΚΟΣ ΓΡΑΜ. ΠΕΡ. ΑΤΤΙΚΗΣ

Ποταμοί 1/4/2003

Ο Συντάκτης

ΑΝΤΩΝΟΠΟΥΛΟΣ ΑΝΤΩΝΙΟΣ
ΔΑΣΟΠΟΝΟΣ

ΕΘΝΙΚΟ ΤΥΠΟΓΡΑΦΕΙΟ
Για τεχνικούς λόγους στο σχεδιάγραμμα έγινε σμίκρυνση κατά ποσοστό 78%

ΘΕΩΡΗΘΗΚΕ



ΠΕΙΡΑΙΑΣ 13/1/2004
Ο Δ/ΝΤΗΣ ΔΑΣΩΝ

Δασολόγος



ΠΕΙΡΑΙΑΣ 9/12/2003
Ο ΔΑΣΑΡΧΗΣ

Αριθ. 286 (5)

Κήρυξη αναδασωτέας έκτασης στη θέση «Γύφτισσα» Δημοτικού Διαμερίσματος Χανιώτης του Δήμου Παλλήνης.

Ο ΓΕΝΙΚΟΣ ΓΡΑΜΜΑΤΕΑΣ ΠΕΡΙΦΕΡΕΙΑΣ
ΚΕΝΤΡΙΚΗΣ ΜΑΚΕΔΟΝΙΑΣ

Έχοντας υπόψη:

1. Τις διατάξεις του άρθρου 117 παρ. 3 του Συντάγματος της χώρας.

2. Τις Διατάξεις του Ν. 998/79 «Περί Προστασίας Δασών κ.λ.π. και ειδικότερα

I. Του άρθρου 41 παρ. 1

II. Του άρθρου 38.

3. Τις Διαταγές του Υπουργείου Γεωργίας

I. 160417/1180/8.7.70

II. 182447/3049/24.9.80.

4. Την 3184/31.10.2003 Πρόταση του Δασαρχείου Κασσάνδρας.

5. Τις Διατάξεις του άρθρου 1 παρ. 2 του Ν. 2503/97 «Μεταβίβαση αρμοδιοτήτων στον Γενικό Γραμματέα Περιφέρειας».

6. Την 5631/11.8.2000 Απόφαση Γενικού Γραμματέα Περιφέρειας Κεντρικής Μακεδονίας «Κατανομή αρμοδιοτήτων στους προϊσταμένους των Δασικών Υπηρεσιών», αποφασίζουμε:

Κηρύσσουμε αναδασωτέα έκταση εμβαδού επτακοσίων είκοσι πέντε και δεκαέξι (725,16) τ.μ. στη δασική θέση «Γύφτισσα» Δημοτικού Διαμερίσματος Χανιώτης του Δήμου Παλλήνης Ν. Χαλκιδικής με σκοπό την προστασία και την αναδάσωση με φυσική αναγέννηση της εκτάσεως που εκχερσώθηκε παράνομα.

Η έκταση με στοιχεία Ζ',Θ,Η,Ζ,Ε,Δ,Γ,Γ',Δ',Ε',Ζ' εμβαδού 725,16 τ.μ. συνορεύει:

Βόρεια: Με αγροτική έκταση.

Νότια: Με δάσος.

Ανατολικά: Με αγροτική έκταση.

Δυτικά: Με δάσος.

Όπως φαίνονται στο συνημμένο διάγραμμα που αποτελεί αναπόσπαστο μέρος της απόφασης αυτής.

Η απόφαση αυτή να δημοσιευθεί στην Εφημερίδα της Κυβερνήσεως.


Πολύγυρος, 30 Ιανουαρίου 2004

Με εντολή Γενικού Γραμματέα Περιφέρειας
Ο Διευθυντής
Ι. ΑΘΑΝΑΣΙΑΔΗΣ

ΝΟΜΑΡΧΙΑ ΧΑΛΚΙΔΙΚΗΣ
Δ/ΝΣΗ ΔΑΣΩΝ
ΔΑΣΑΡΧΕΙΟ ΚΑΣΣΑΝΔΡΑΣ


ΤΟΠΟΓΡΑΦΙΚΟ ΔΙΑΓΡΑΜΜΑ

ΑΝΑΔΑΣΩΤΕΑΣ ΔΗΜΟΣΙΑΣ ΔΑΣΙΚΗΣ ΕΚΤΑΣΗΣ 0,725 ΣΤΡΕΜ. ΣΤΗ ΔΑΣΙΚΗ ΘΕΣΗ "Γύψασσα" Δημ. Διαμερίσματος Χανιώτης Δήμου Παλλήνης ΝΟΜΟΥ ΧΑΛΚΙΔΙΚΗΣ

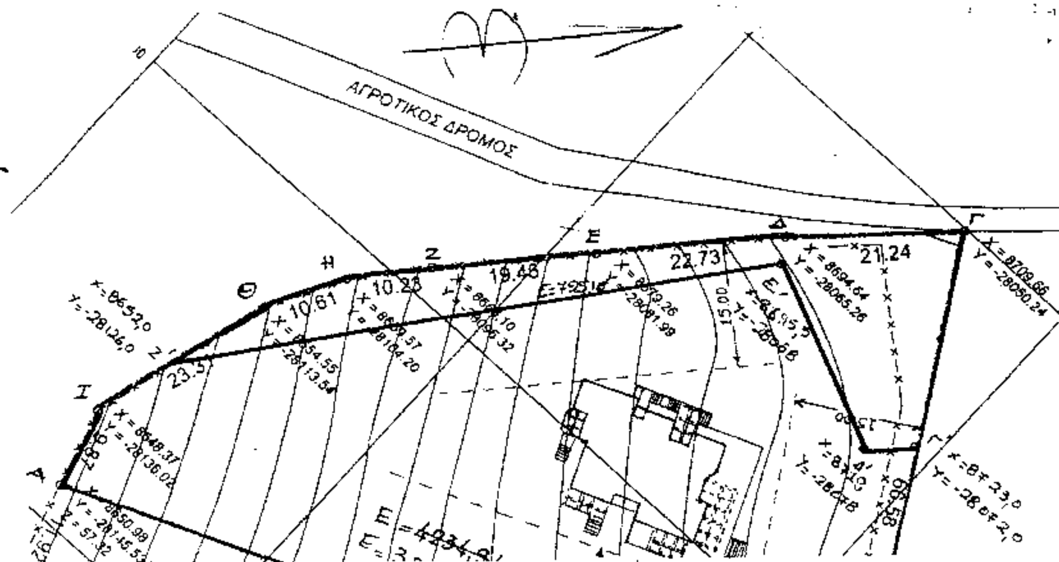

ΕΘΝΙΚΟ ΤΥΠΟΓΡΑΦΕΙΟ
Για τεχνικούς λόγους στο σχεδιάγραμμα έγινε σμίκρυνση κατά ποσοστό

ΧΑΡΤΗΣ ΠΕΡΙΟΧΗΣ ΟΠΟΥ ΦΑΙΝΕΤΑΙ ΜΕ ΚΥΚΛΟ Η ΕΚΤΑΣΗ ΠΟΥ ΚΗΡΥΣΣΕΤΑΙ ΑΝΑΔΑΣΩΤΕΑ ΜΕ ΤΗΝ ΥΠ' ΑΡΙΘ. 286/30-1-04 ΑΠΟΦΑΣΗ Δ/ντης Δασών ΧΑΛ/ΚΗΣ
ΚΛΙΜΑΚΑ 1:20.000

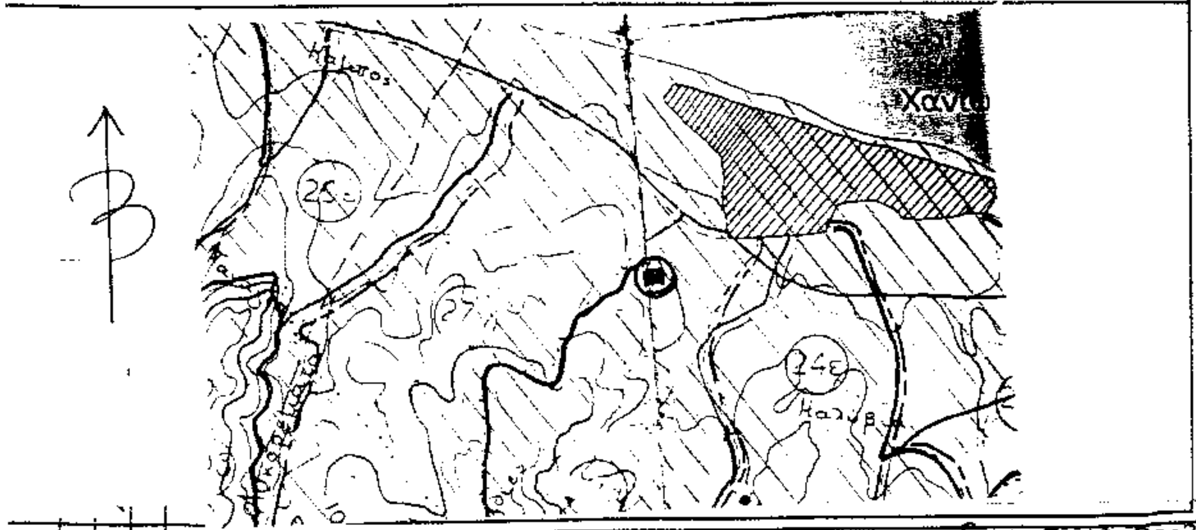

ΚΑΣΣΑΝΔΡΕΙΑ 30/10/2003
Ο ΔΑΣΑΡΧΗΣ ΚΑΣΣΑΝΔΡΑΣ

ΕΛΕΓΧΘΗΚΕ Κ. ΘΕΩΡΗΘΗΚΕ
ΠΟΛΥΓΥΡΟΣ 30-1-2004
Ο Δ/ΝΤΗΣ ΔΑΣΩΝ Ν. ΧΑΛ/ΚΗΣ

Κασσάνδρεια 30-10-2003
Ο συντάξας δασολόγος
Απόστολος Μαρνάρης

ΑΠΟ ΤΟ ΕΘΝΙΚΟ ΤΥΠΟΓΡΑΦΕΙΟ